



Zijgevel links 1/50

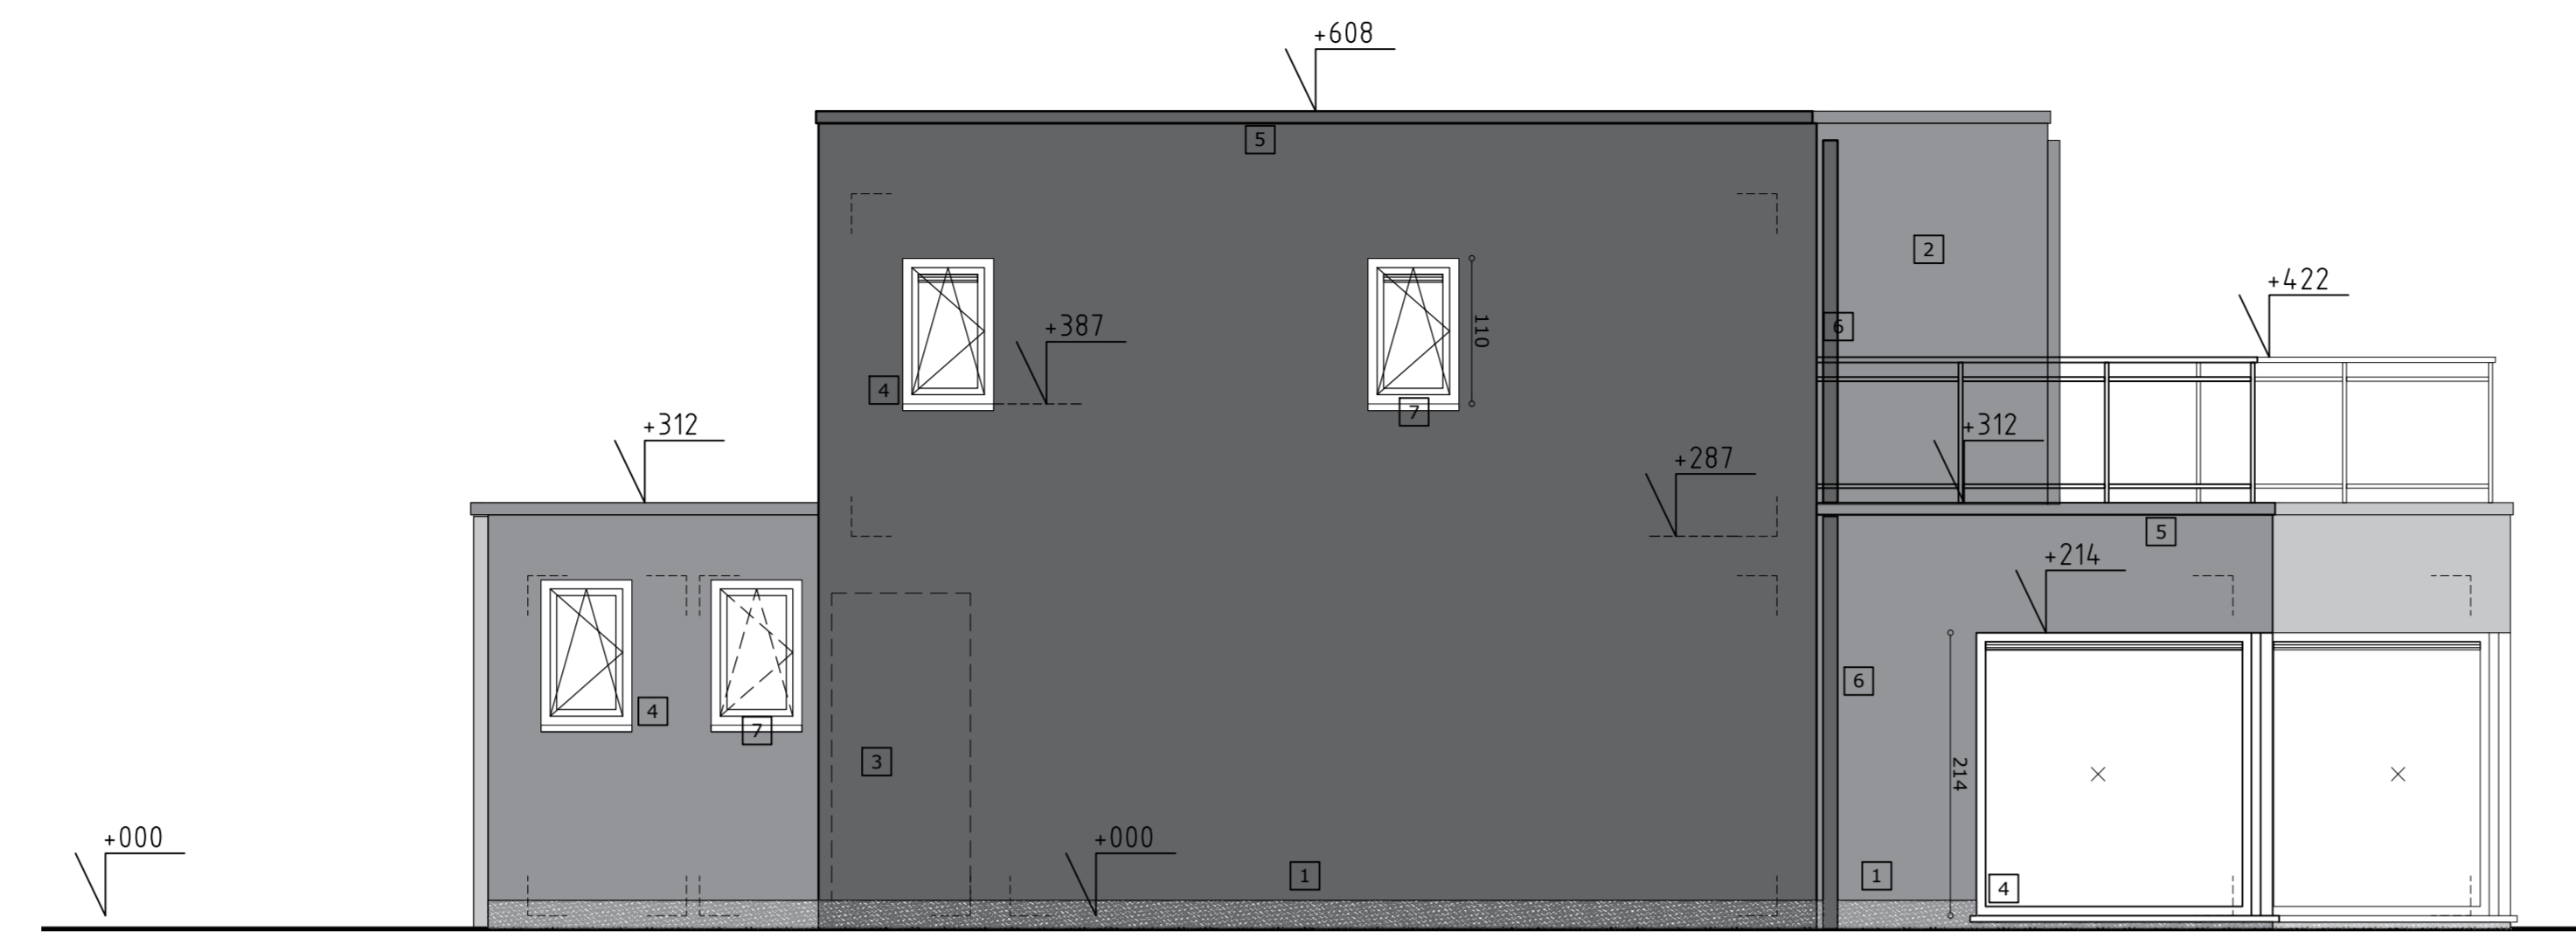



Zijgevel rechts 1/50

LEGENDE MATERIALEN OP GEVELTEKENINGEN


- 1 Paramentsteen
- 2 Paramentsteen
- 3 Plaatmateriaal - natuurkleur hout
- 4 Buitschrijnwerk - natuurkleur hout
- 5 Dakrand profiel - aluminium
- 6 Regenwaterafvoer - zink
- 7 Dorpels - meegaand met buitschrijnwerk
- 8 Dorpels - blauwe hardsteen

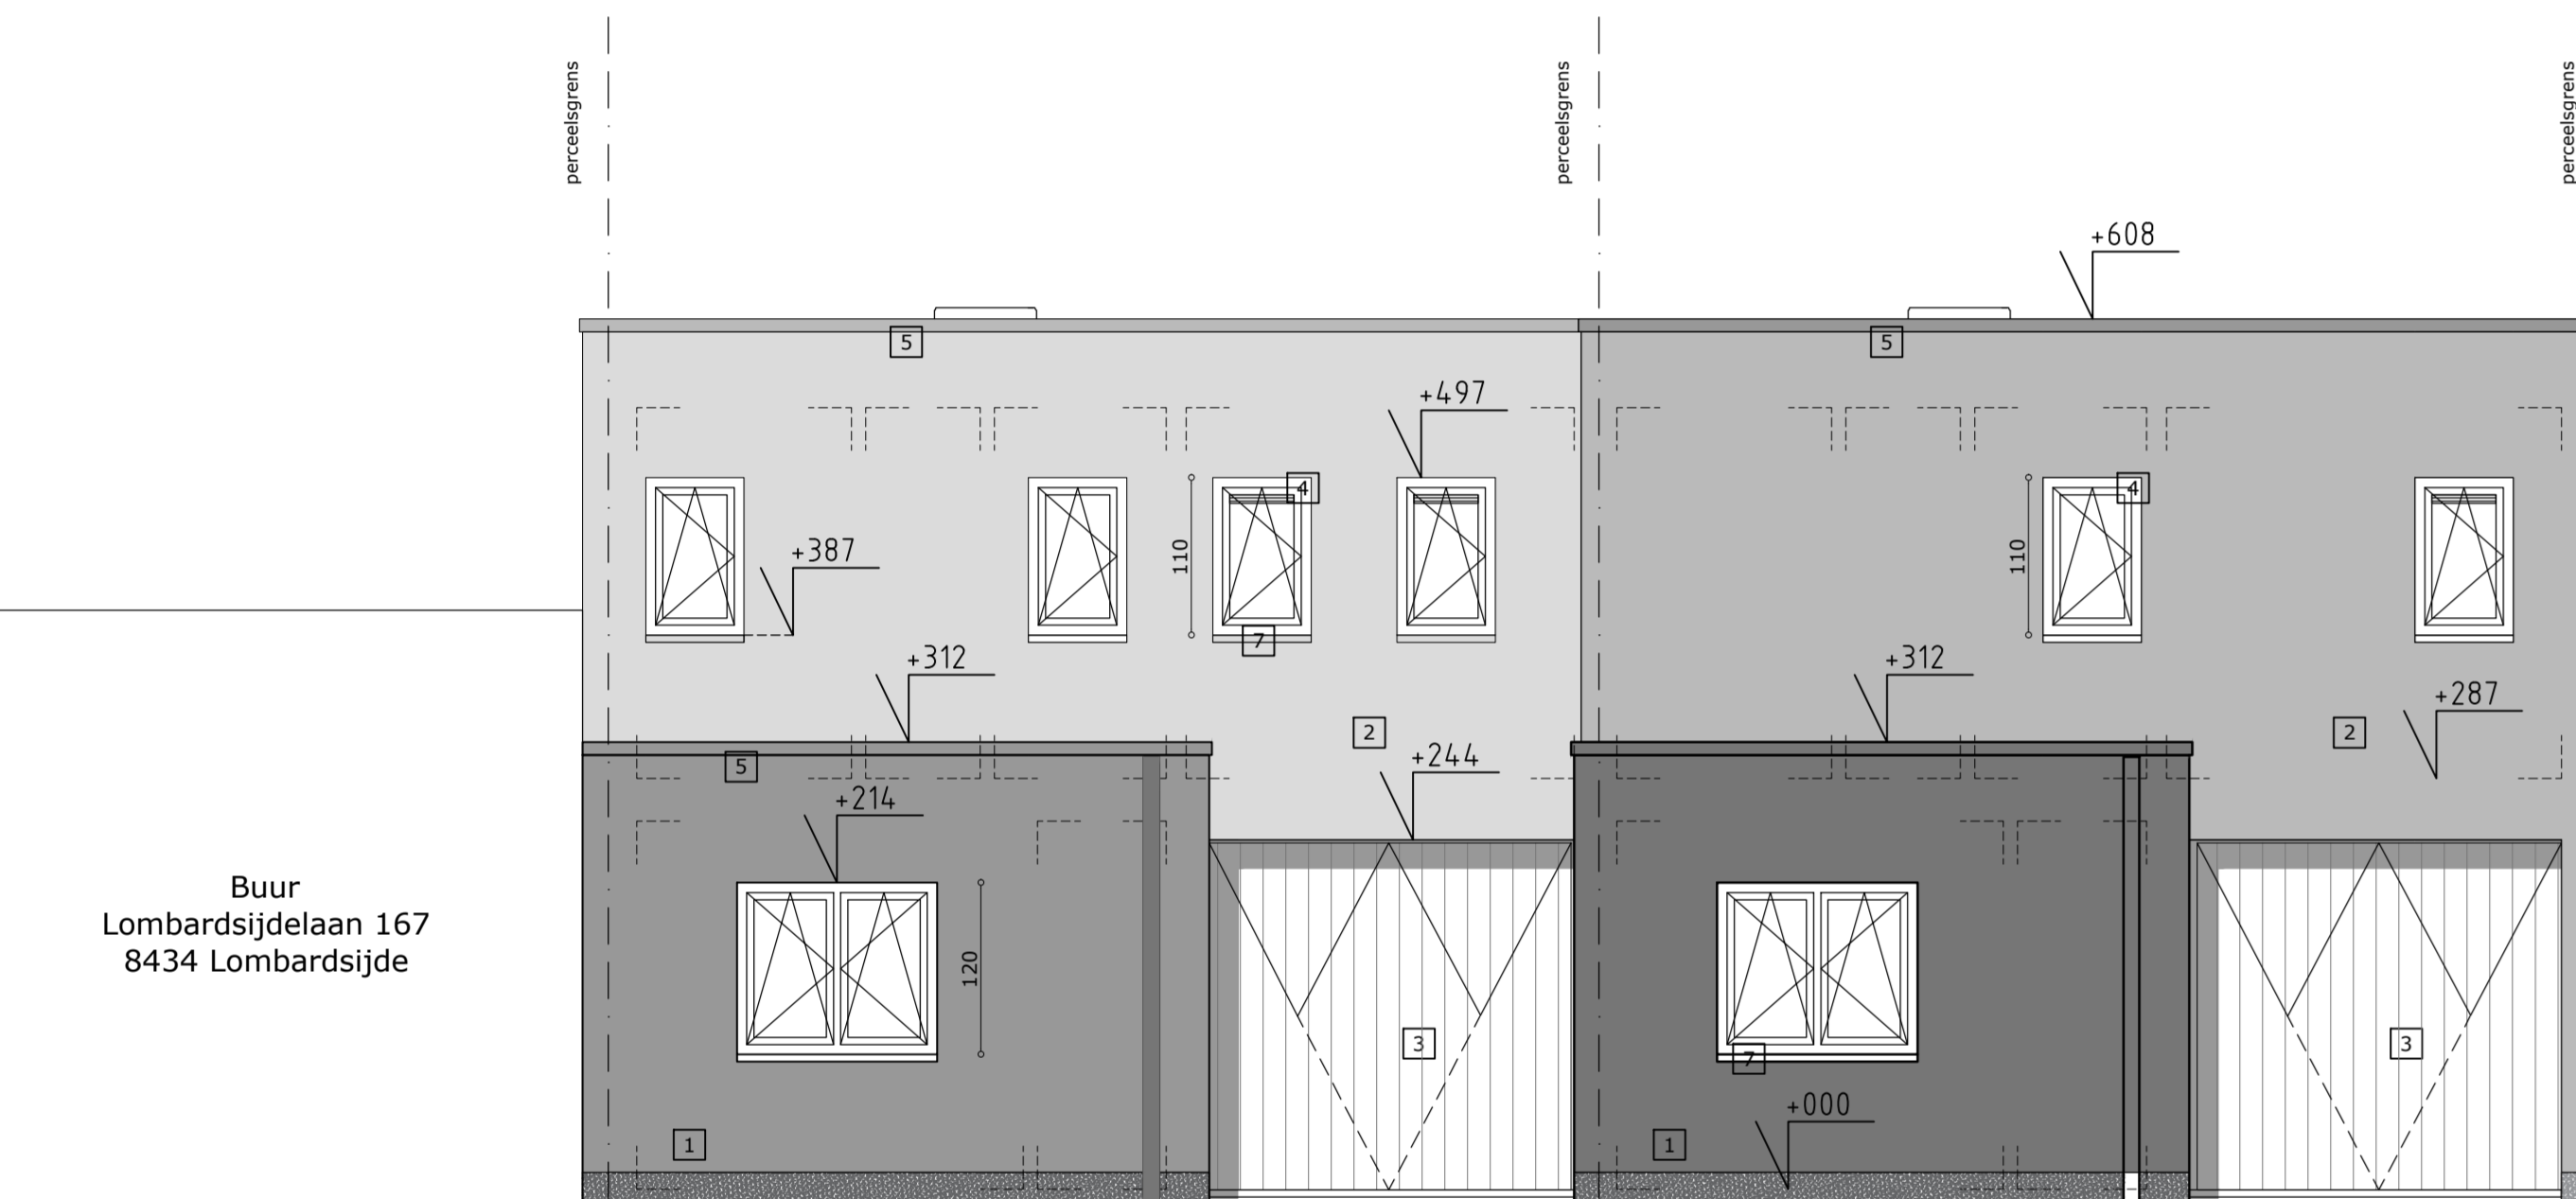

Voorgevel 1/50

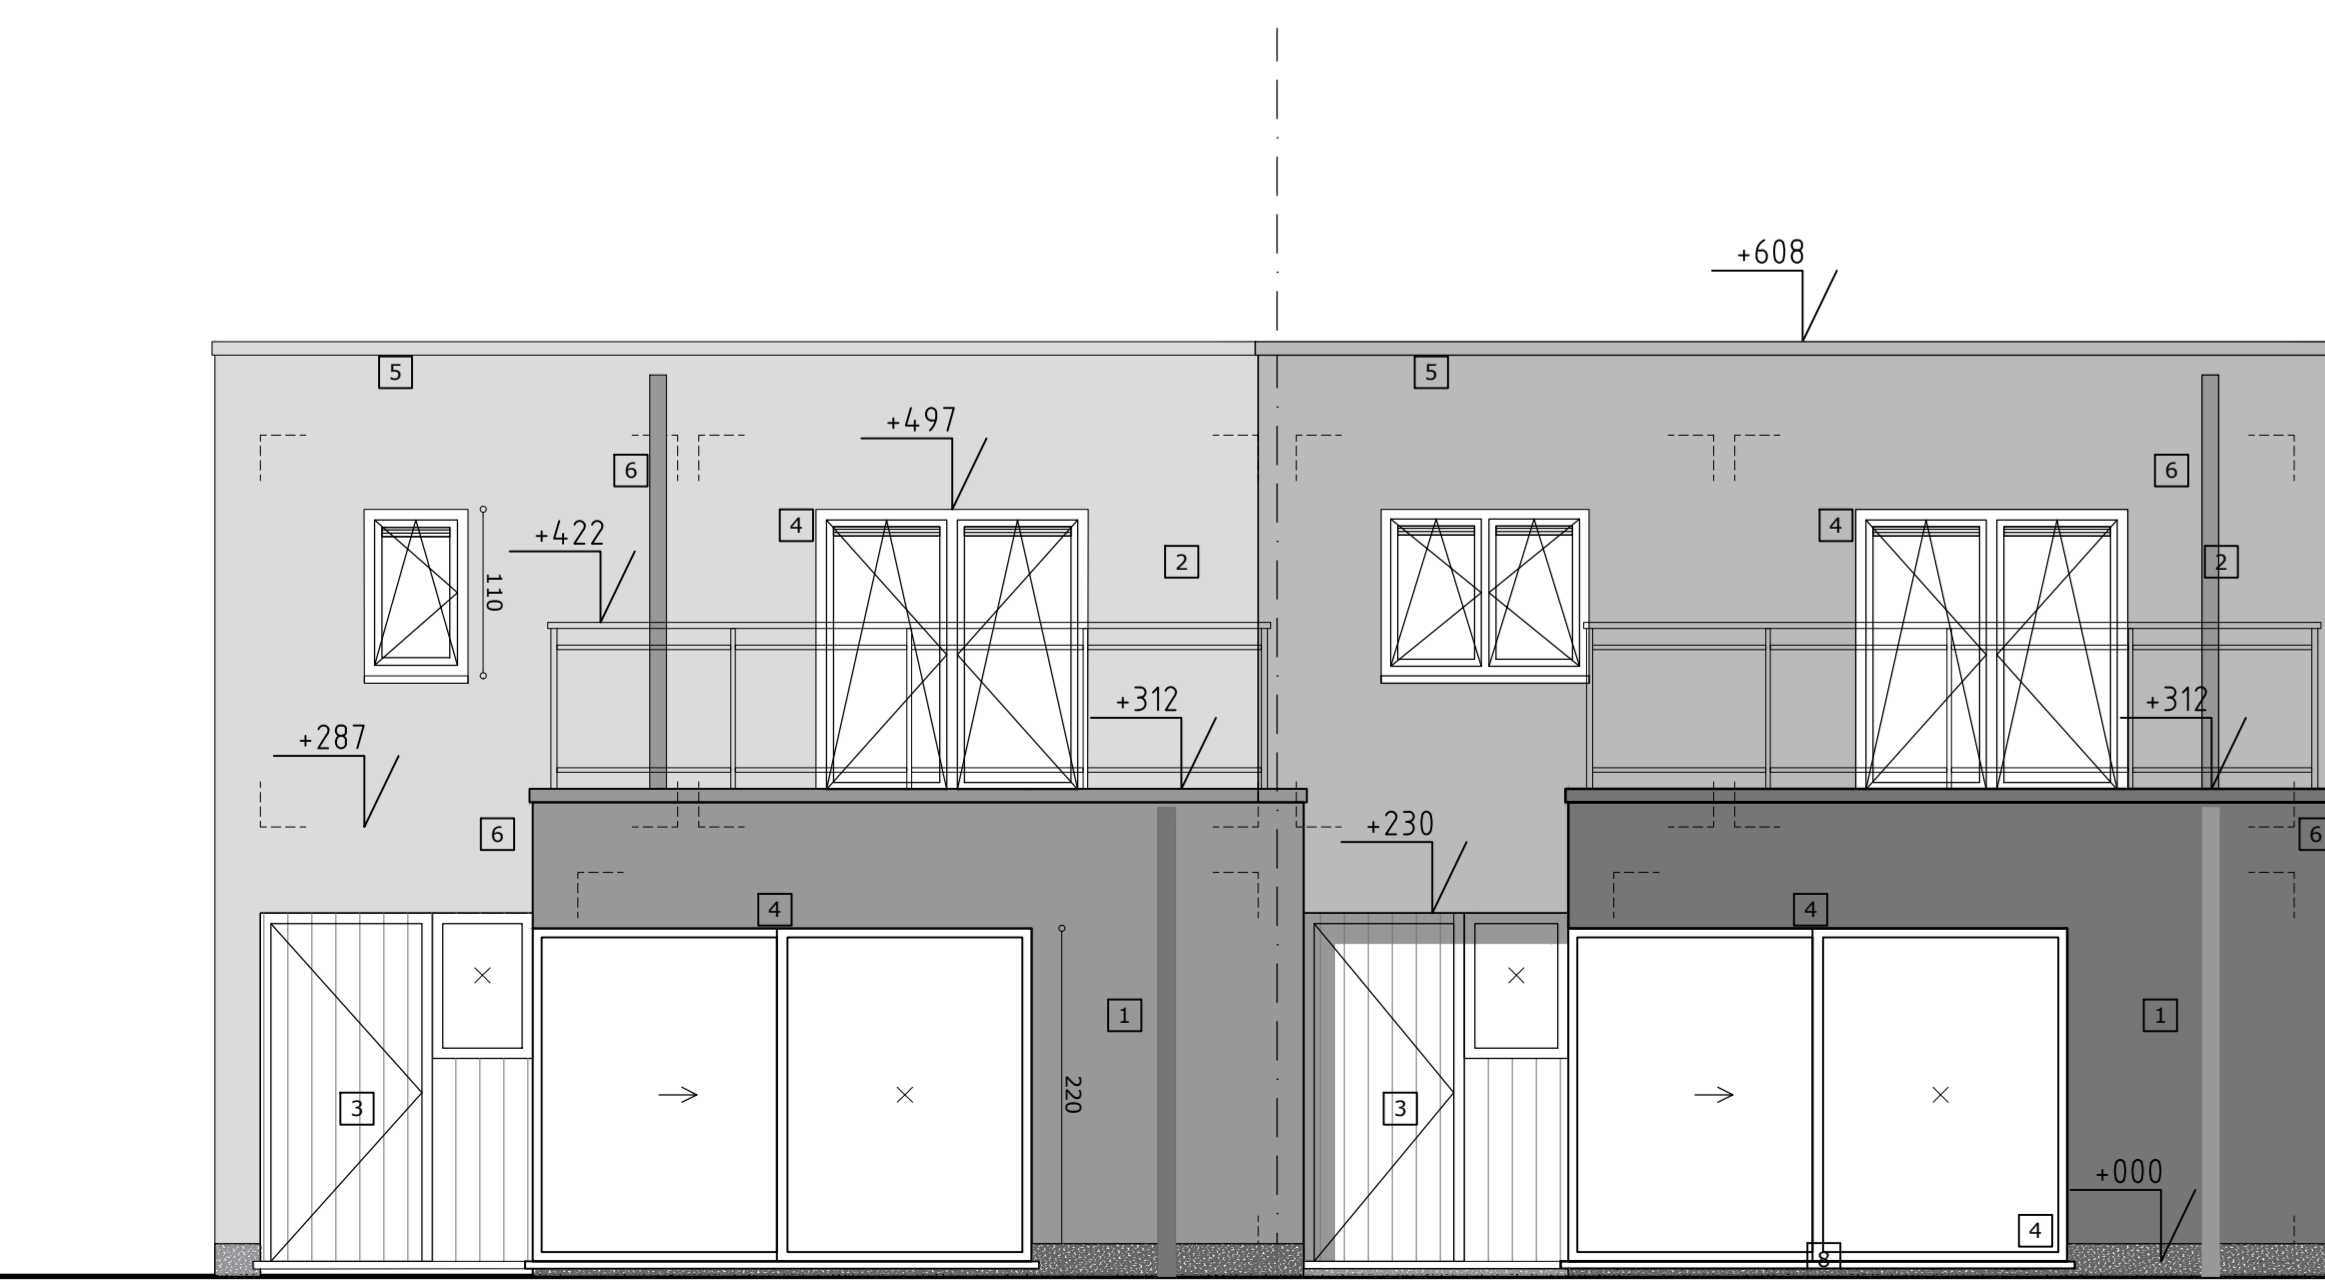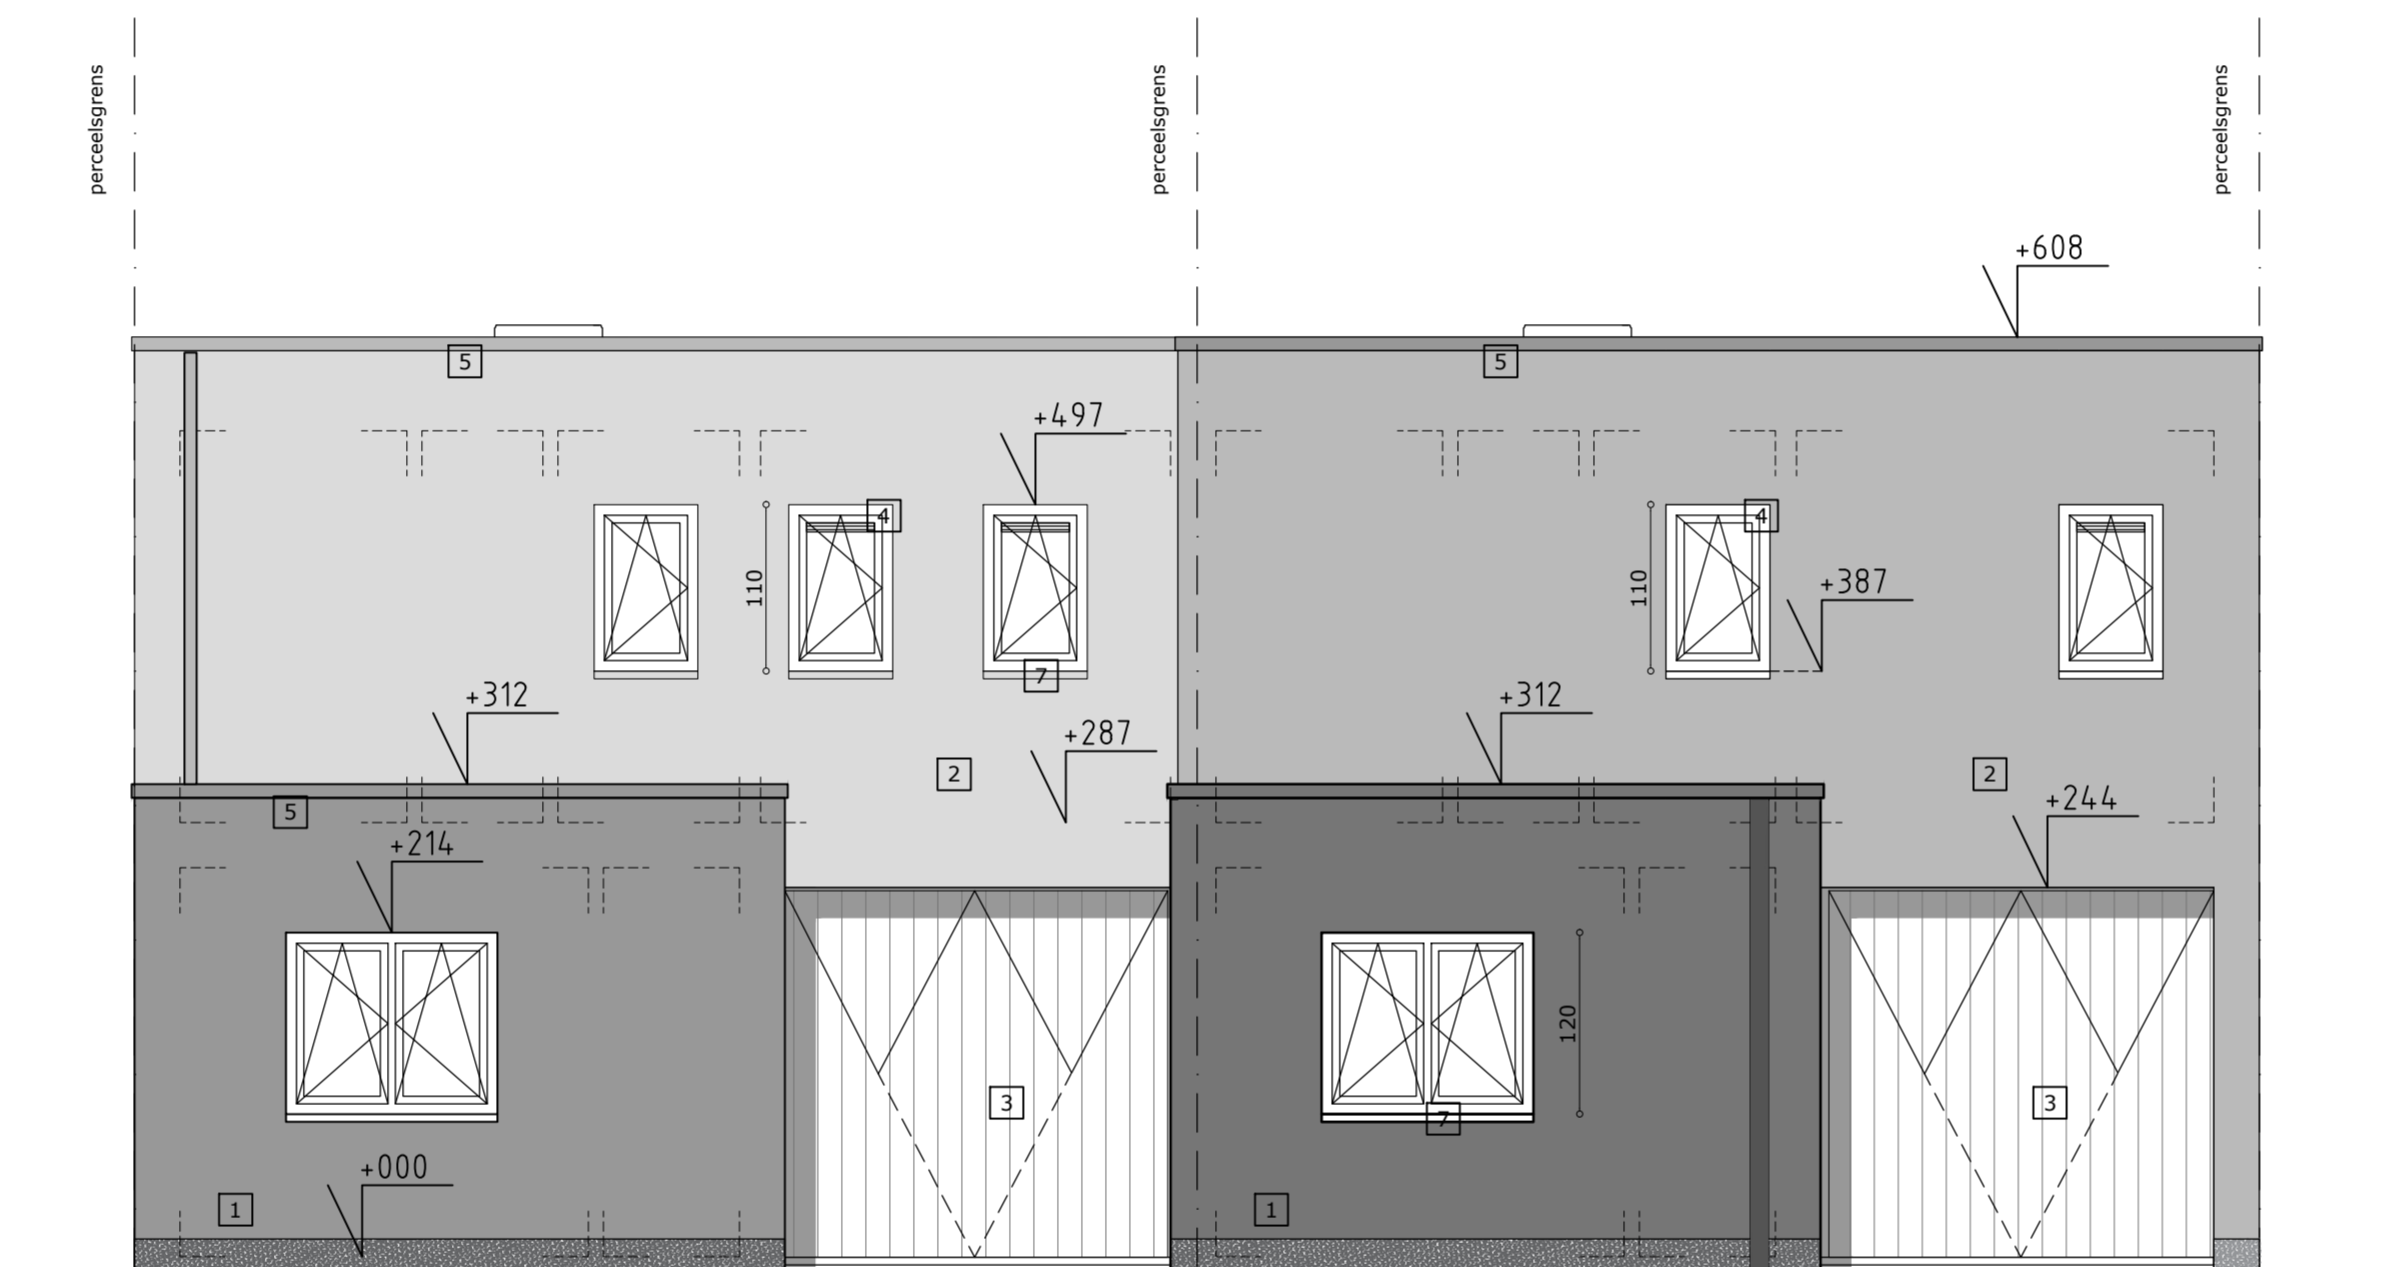

Achtergevel 1/50

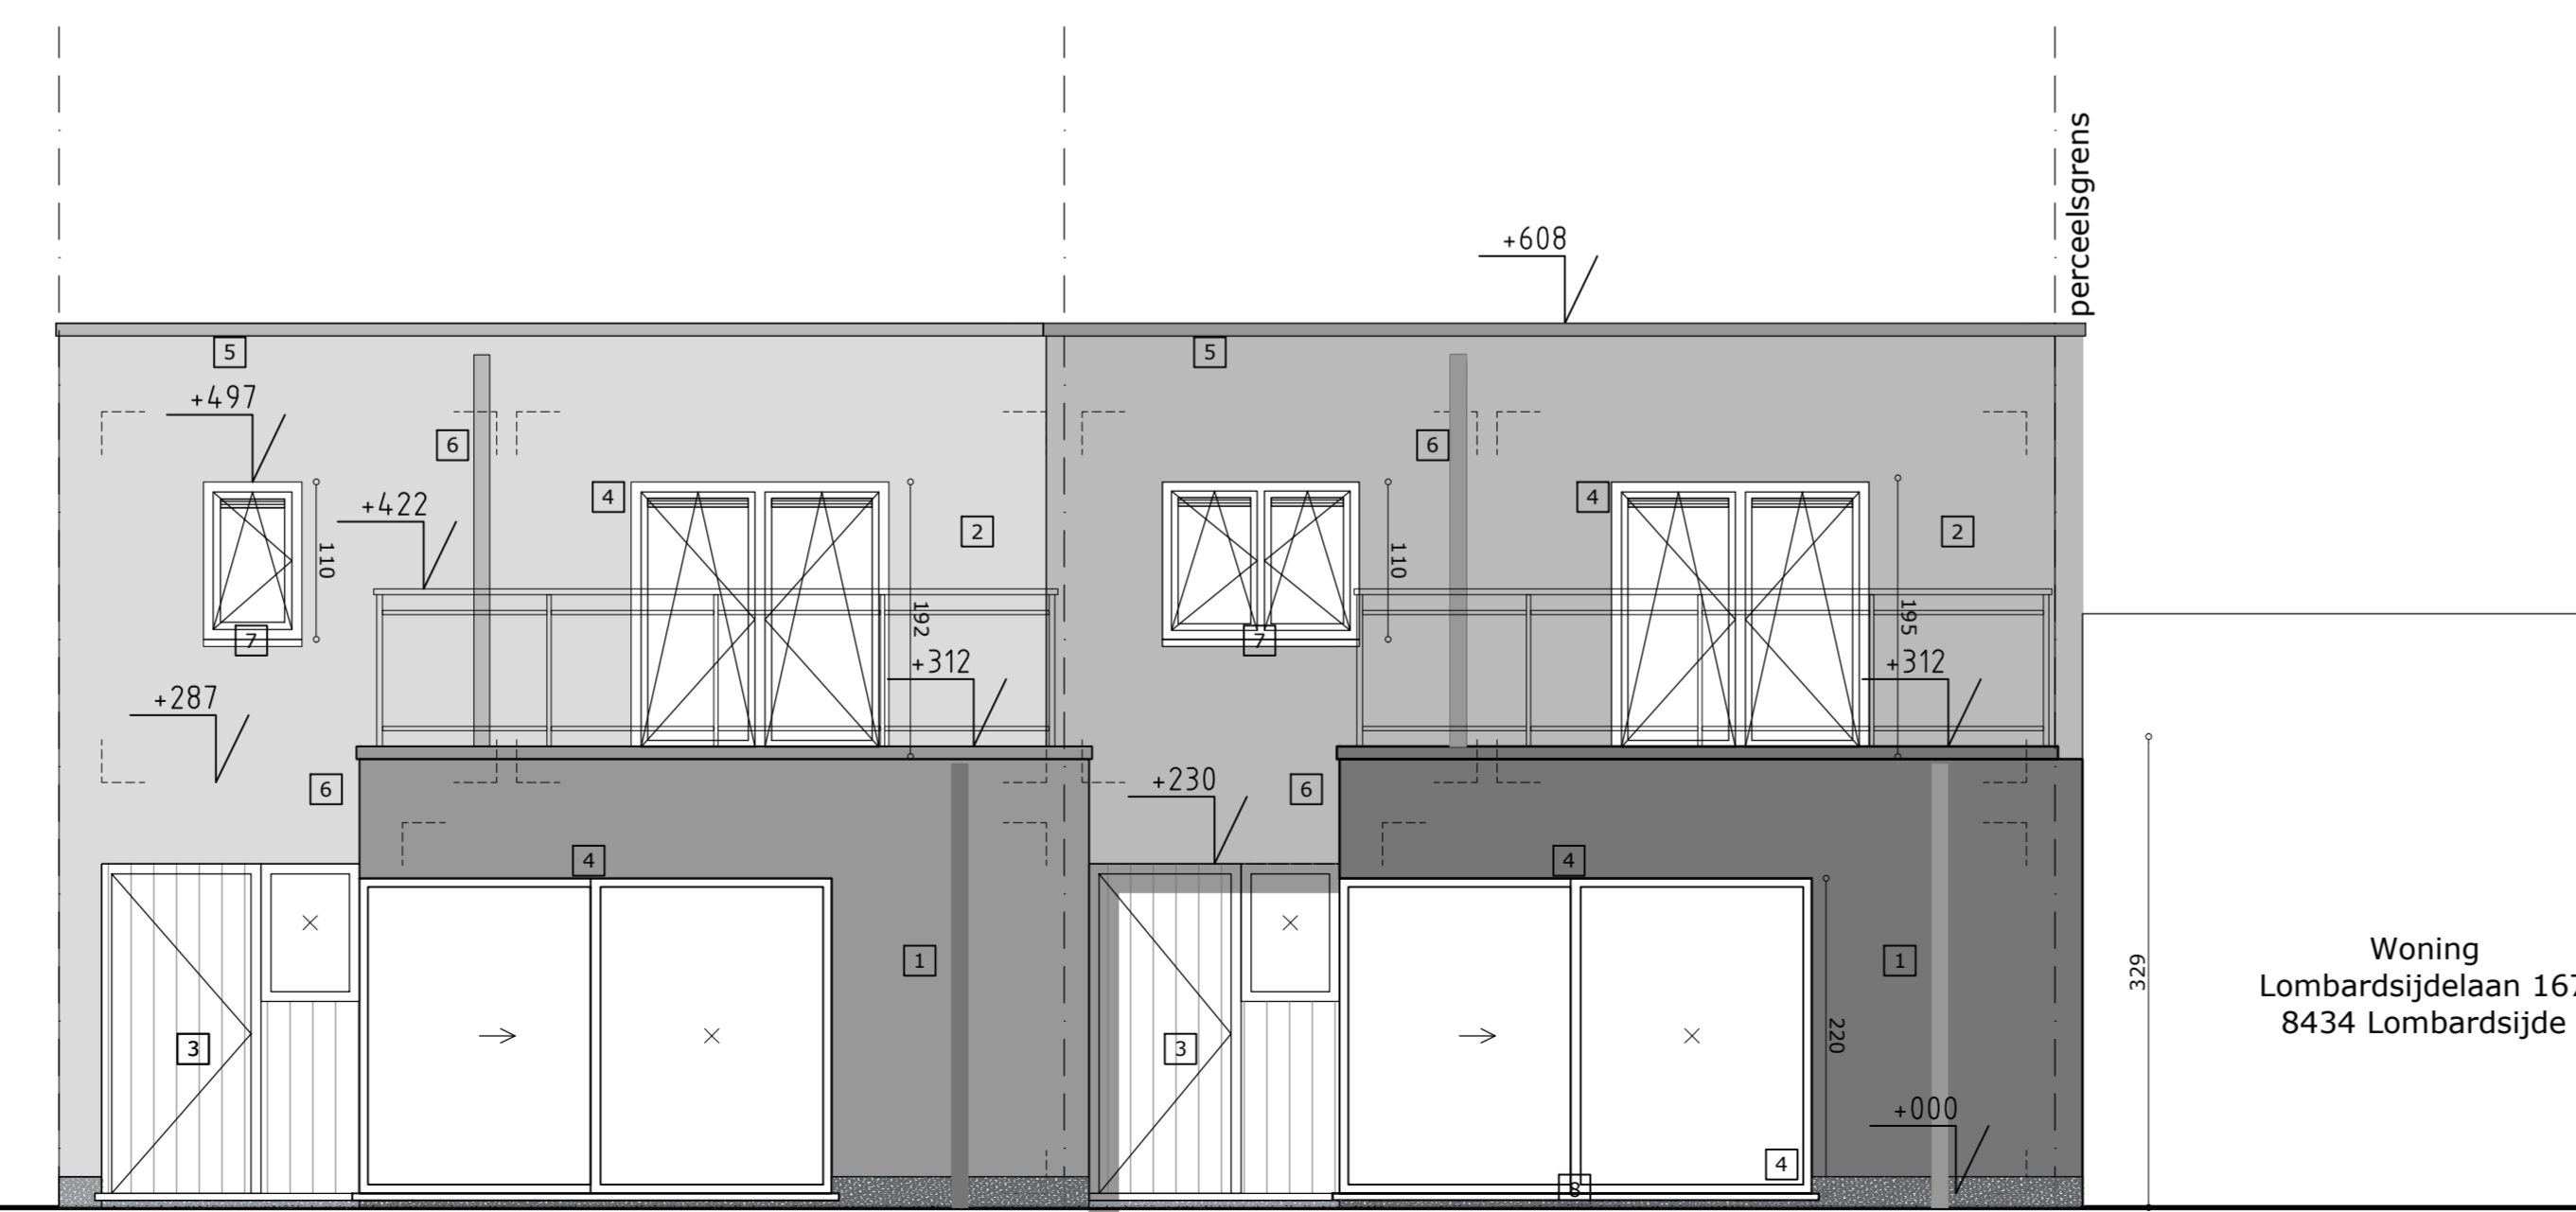

- alle technische lokalen : verwarming, lift- en machinekamer, dienen voorzien te worden van een afdoende verlichting rechtstreeks naar de buitenlucht. Dit volgens de vigerende normen en reglementeringen.
- alle installaties (elektriciteit, lift, verwarming,...) dienen aan de geldende voorschriften te voldoen.
- alle brandwerende constructies moeten geplaatst worden door een erkend plaatsers conform de richtlijnen in het desbetreffend proefverslag.
- alle plannen en tekeningen blijven steeds eigendom van de ontwerper. ze mogen niet gepubliceerd worden noch aan derden overhandigd worden zonder voorafgaandelijke schriftelijke toestemming van de ontwerper.
- de ontwerper wijst elke verantwoordelijkheid af, indien er niet gebouwd wordt volgens de door hem opgemaakte plannen.
- alle maten dienen door de uitvoerder(s) ter plaatse nagemeten en gecontroleerd; eventuele fouten op de plannen dienen door de aannemer gemeld te worden aan de ontwerper.
- de aannemer staat in voor de stabiliteitsstudie die hij laat opmaken door een in belgie erkend ingenieur. alle funderingen, balken, kolommen en vloerplaten worden uitgevoerd volgens de stabiliteitsstudie van de ingenieur.
- alle funderingen dienen uitgevoerd tot op vaste, draagkrachtige bodem met een minimale draagkracht conform de stabiliteitsstudie van de ingenieur.
- alle muren in aanraking met de grond worden afgecementeerd en twee maal gekoold.



o.a. 1 8620 Neuvooort T +32 (0) 58 222 150 F +32 (0) 58 222 151 architecten@vyvey.be www.architectenbureau.be

gegevens van de bouwplaats dossiernummer
826GWL

> adres Lombardsijdelaan 169-171
 8434 Lombardsijde
 > arrondissement Oostende
 > provincie West-Vlaanderen
 > kadastraal afd. 10 sectie B nr(s) 327224

gegevens van de bouwheer vertegenwoordiger(s),
 > naam Heyoka BVBA Dhr. Frederiek Franck
 > adres Prins Karelstraat 28
 8670 Koksijde
 > e-mail frederiekfranck@telenet.be
 > nr/ GSM (0477) 71 31 70
 > fax 050/ 42 72 70

voor akkoord, schaal
 [Signature Box] [Signature Box] [Signature Box] **1/50**

Inhoud plannummer | Index
Gevelaanzichten **03/05 A**

wijzigingen	index	datum
EERSTE UITGAVE	-	08.07.2016
plannummer wijziging 03/04 wordt 03/05	A	09.09.2016
	B	
	C	
	D	
	E	
	F	
	G	
	H	

fase **UITVOERING** plannummer | Index
03/05 A

Dit document, eigendom van architectenbureau Vyvey en partners n.v., mag niet worden gebruikt, gekopieerd, gepubliceerd of overgenomen aan derden zonder zijn toestemming.